




Planta Planialtimétrica - Galerias - Vista Geral
Escala: 1:1.250

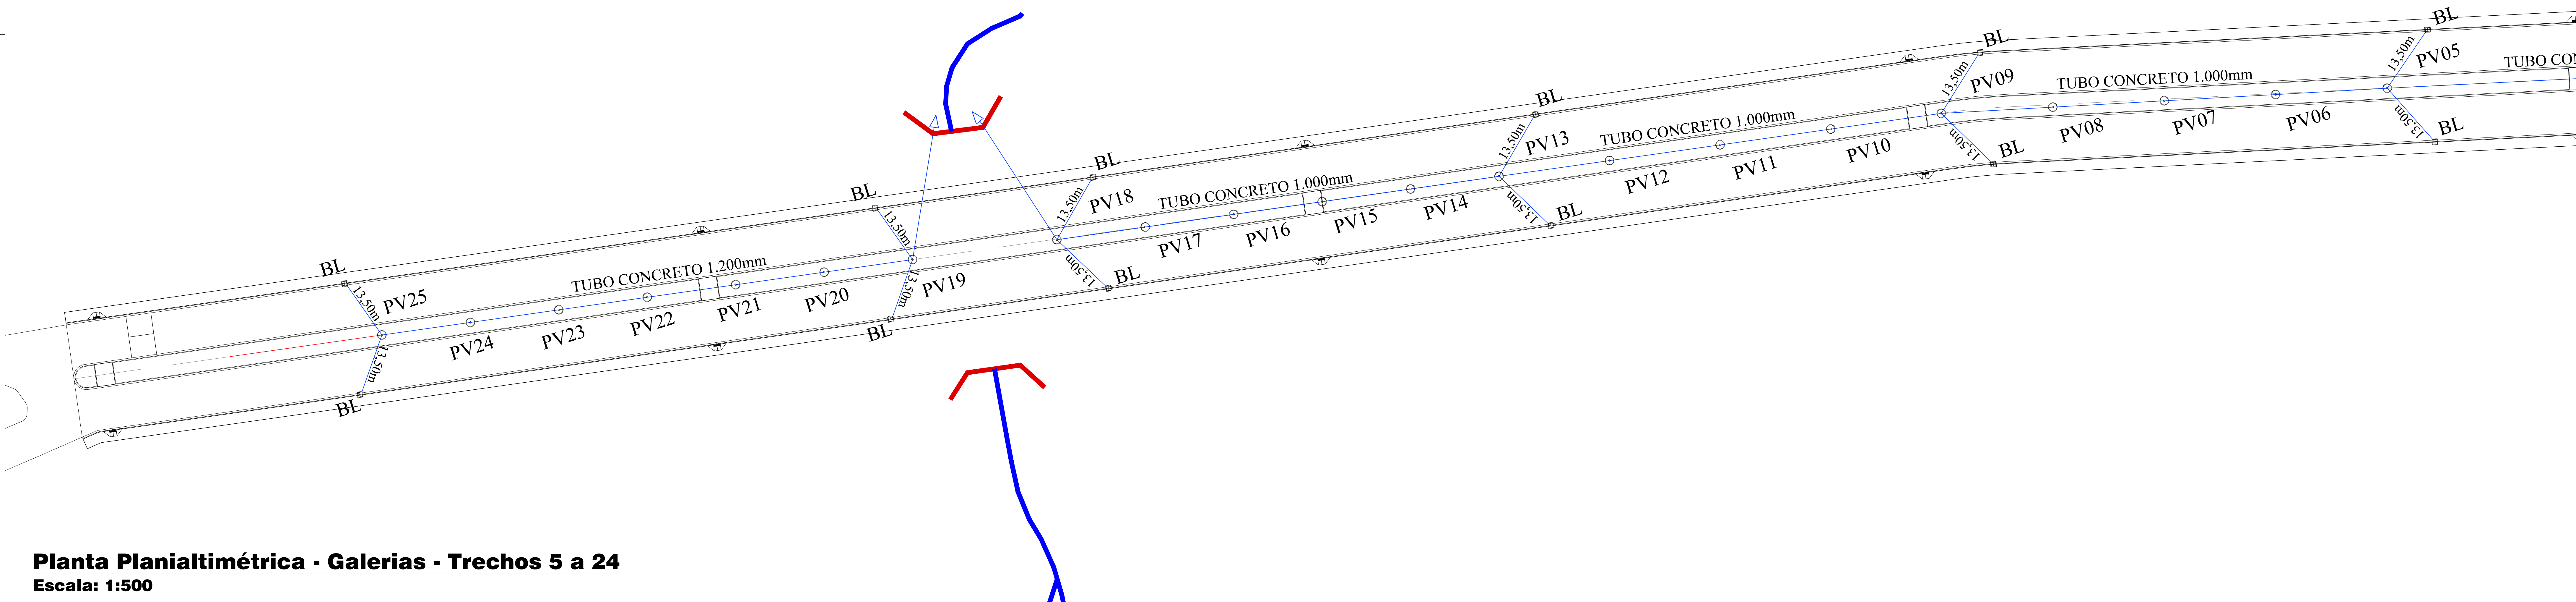


Planta Planialtimétrica - Galerias - Trechos 5 a 24
Escala: 1:500

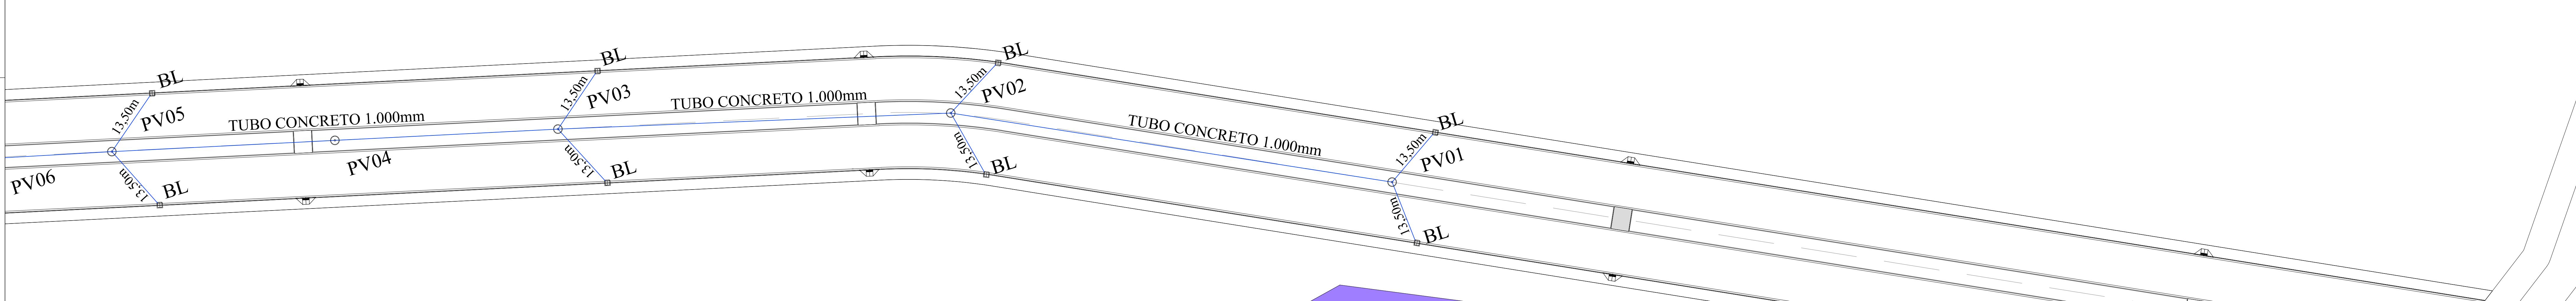

Planta Planialtimétrica - Galerias - Trechos 1 a 5
Escala: 1:500

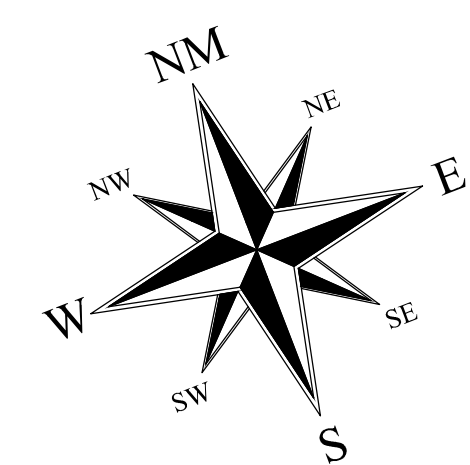

Orientação
Convergência e divergência do ponto: CENTRO DA MALHA
Elevação: 840,69
Latitude: 22°27'54,9948807" S
Longitude: 48°50'42,3488117" W
Data: 10/01/2017

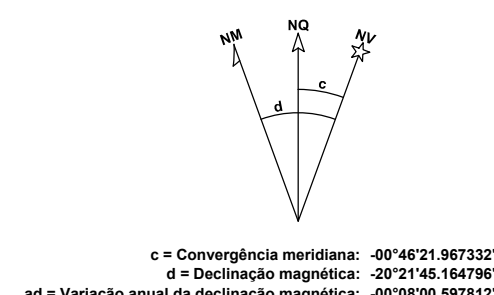

Sistema de Coordenadas
Coordenadas Planas Sistema U T M
Origem das coordenadas:
Eixo Norte: 840.000 m
N Equador: acréscimo de 10.000.000 m
E: 100.000 m acréscimo de 500.000 m
Coordenadas Geodésicas do ponto: CENTRO DA MALHA
Latitude: 22°27'54,9948807" S
Longitude: 48°50'42,3488117" W
Coeficiente de Escala: K = 1.000154582

LEGENDA

- PERFIL DE PROJETO
- PERFIL ATUAL
- CURSO HÍDRICO
- ASFALTO
- PASSEIO
- CURVAS DE NÍVEL SIMPLES (1 m)
- CURVAS DE NÍVEL MESTRAS (5 m)
- CAIXA DE PASSAGEM
- POÇO DE VISITA
- BOCA DE LOBO
- GALERIA A IMPLANTAR
- GALERIA EXISTENTE

