

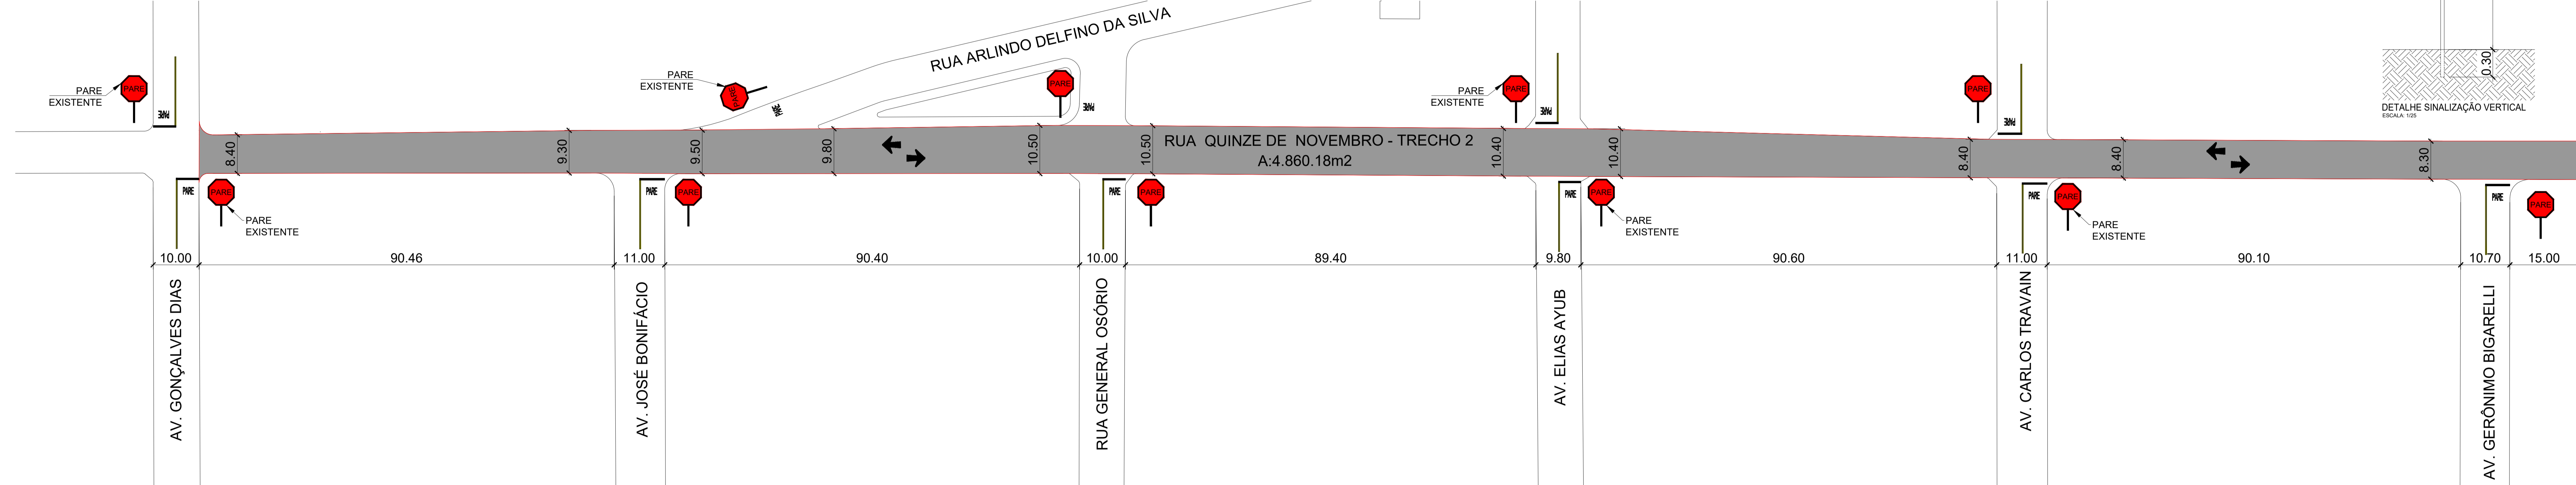


PLANTA - RECAPEAMENTO ASFÁLTICO E SINALIZAÇÃO DE TRÂNSITO - TRECHO 1
ESCALA: 1:500

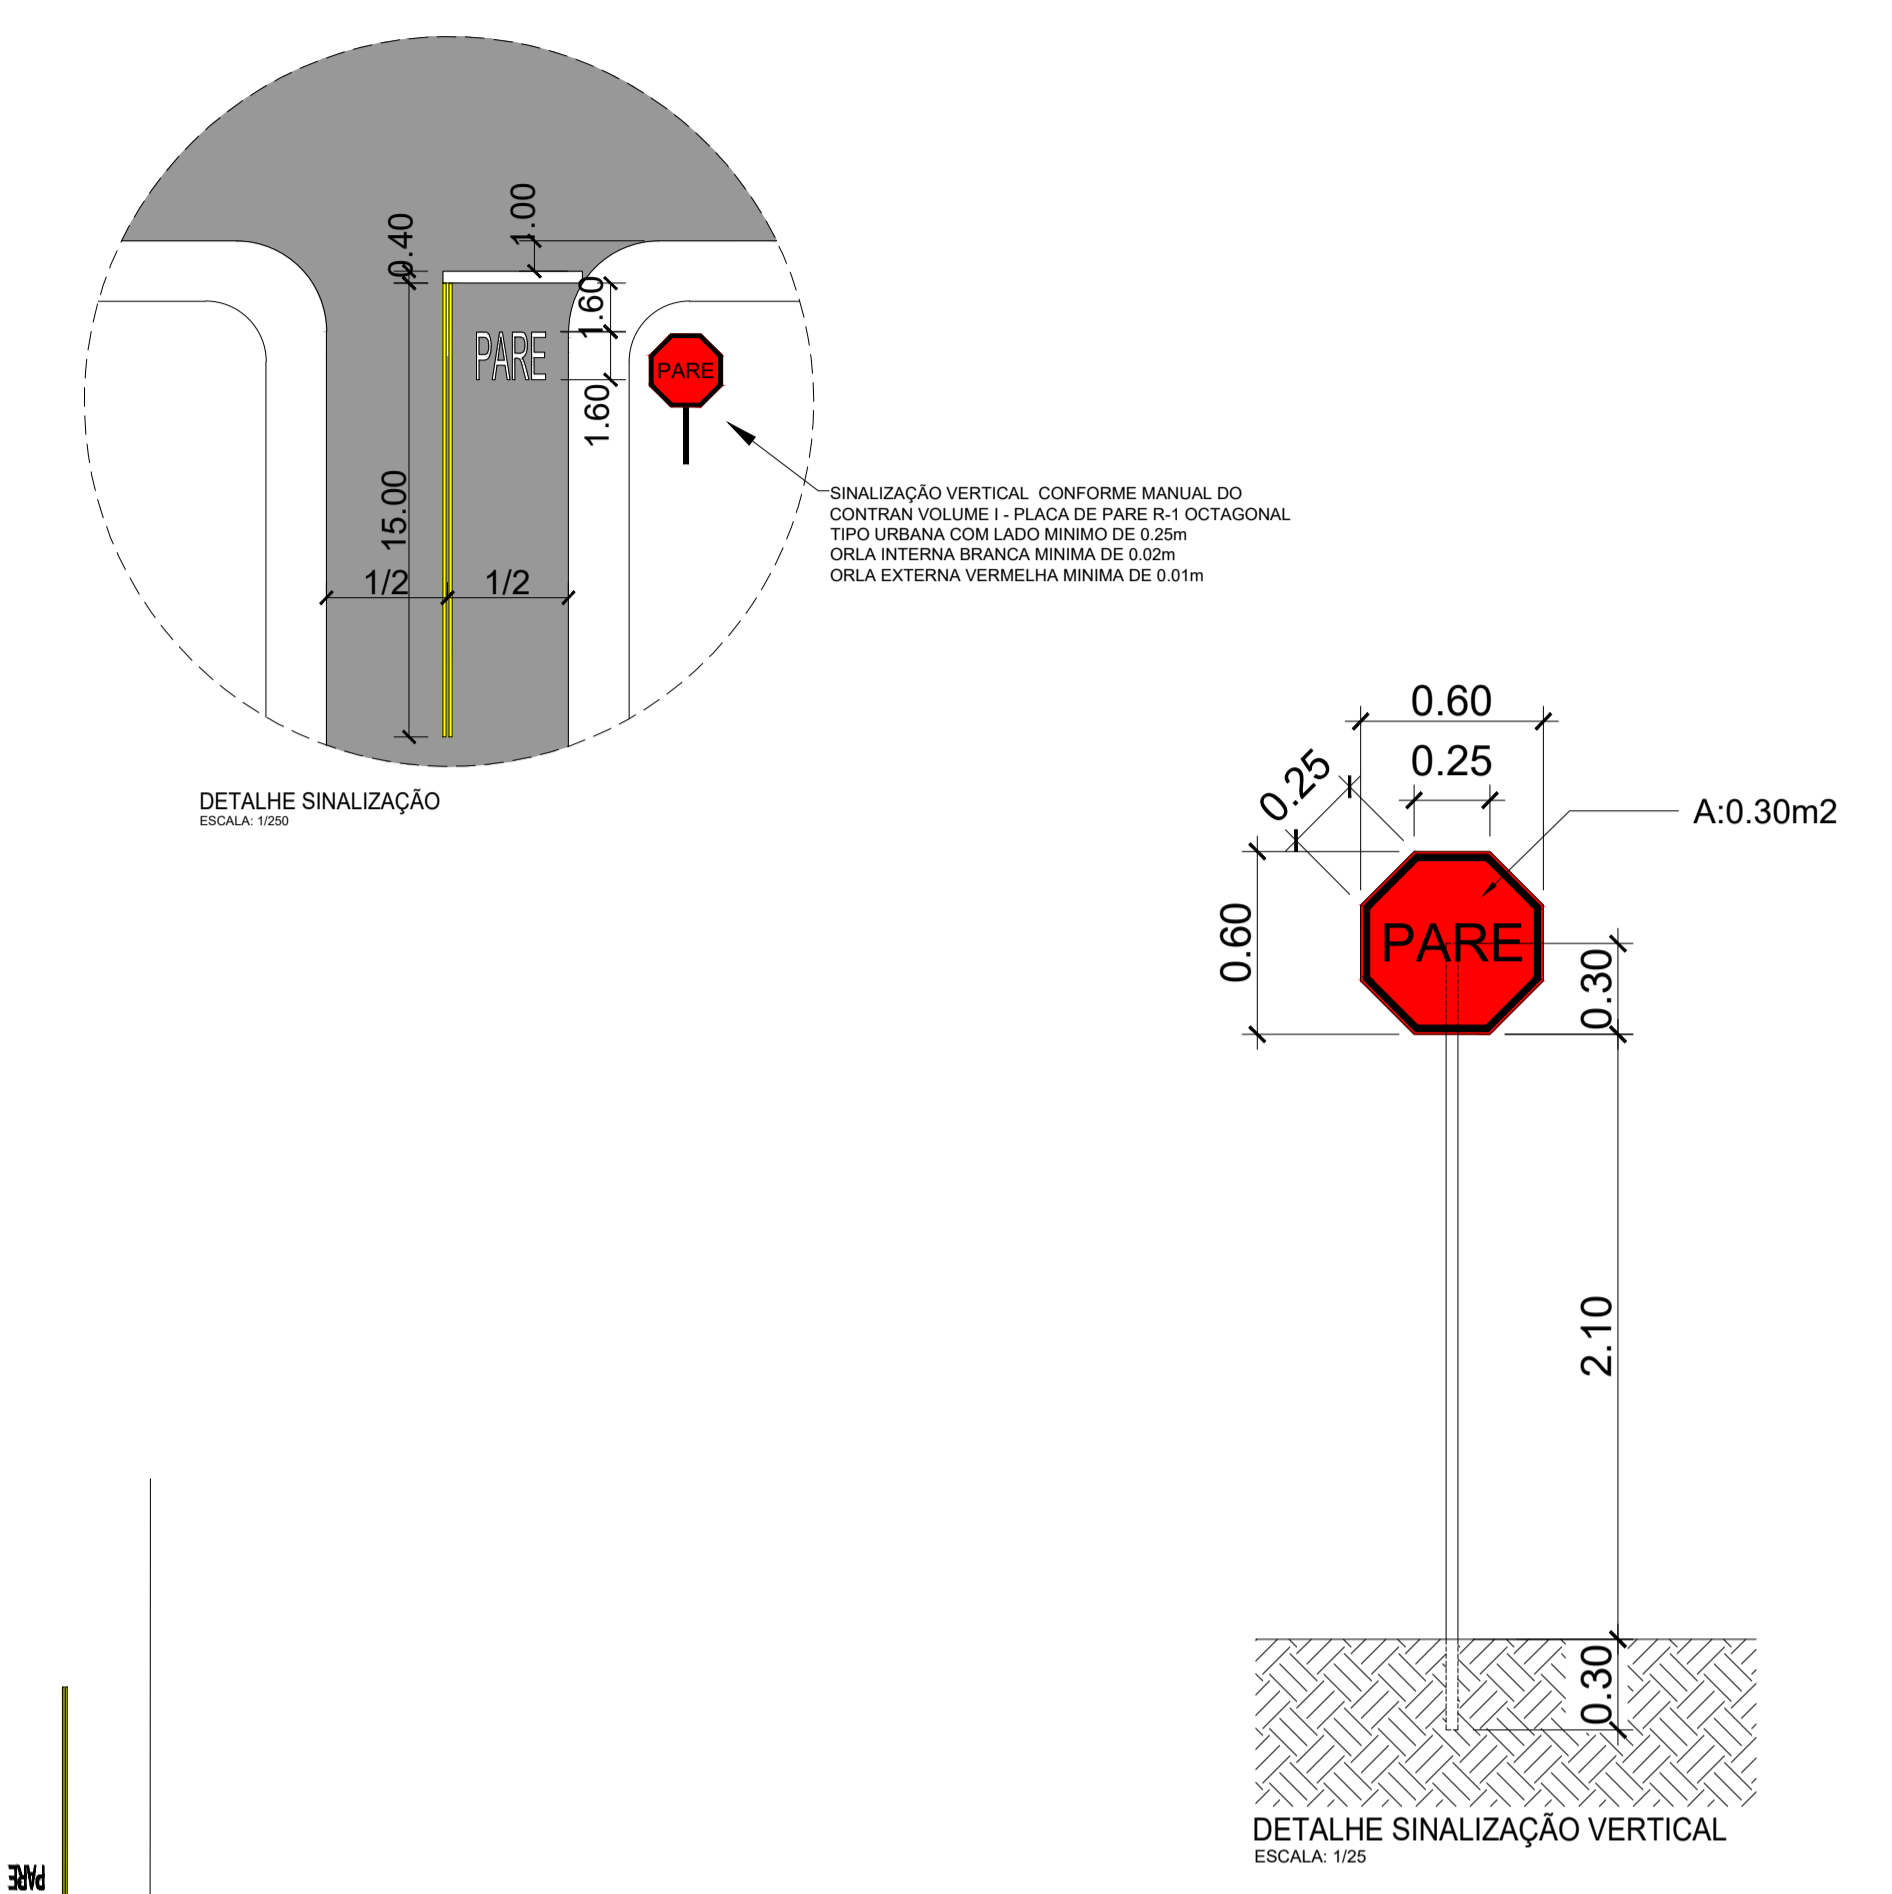

PLANTA - RECAPEAMENTO ASFÁLTICO E SINALIZAÇÃO DE TRÂNSITO - TRECHO 2
ESCALA: 1:500

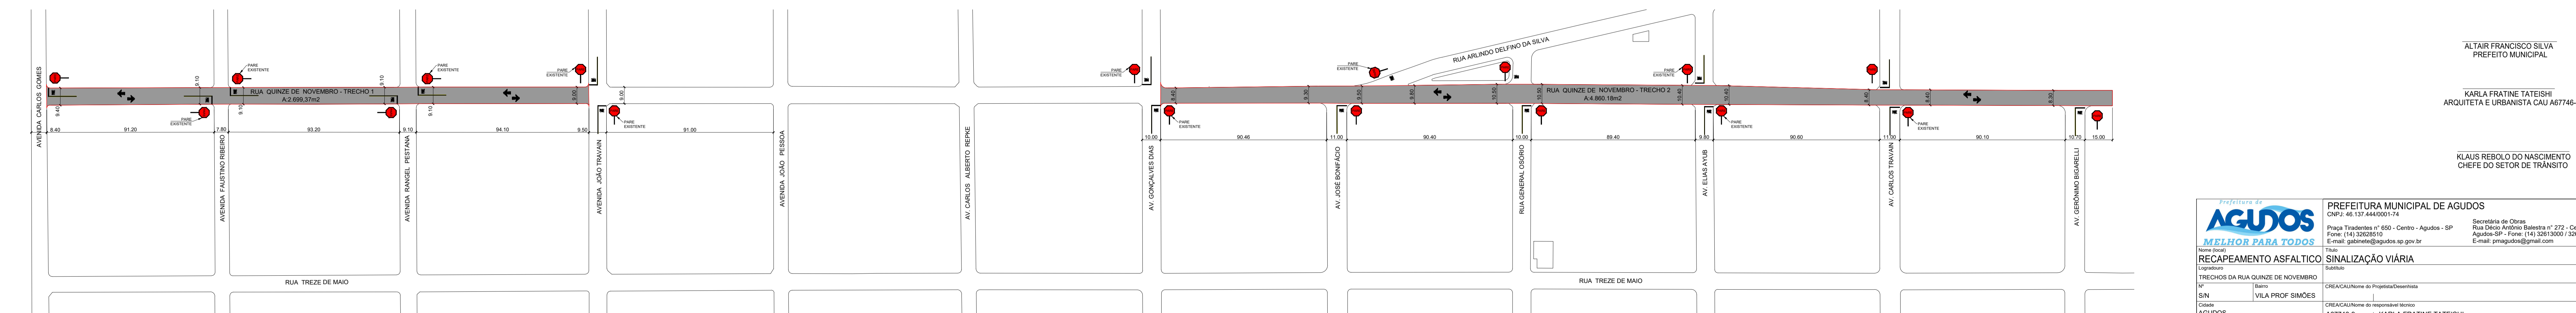

IMPLANTAÇÃO DA ÁREA DE INTERVENÇÃO
ESCALA: 1:1250

ALTAIR FRANCISCO SILVA
PREFEITO MUNICIPAL

KARLA FRATINE TATEISHI
ARQUITETA E URBANISTA CAU A67746-9

KLAIAS REBOLO DO NASCIMENTO
CHEFE DO SETOR DE TRÂNSITO

		PREFEITURA MUNICIPAL DE AGUDOS CNPJ: 46.137.444/0001-74 Praça Trápoldes nº 050 - Centro - Agudos - SP Fone: (14) 3262010 E-mail: gabriete@agudos.sp.gov.br		Secretaria de Obras Rua Doutor Antônio Ballestra nº 372 - Centro Agudos-SP - Fone: (14) 32613000 / 32613008 E-mail: pmagudos@gmail.com	
RECAPEAMENTO ASFÁLTICO SINALIZAÇÃO VIÁRIA					
Tipo: Sinalização Viária					
Subtipo: Sinalização Viária					
Trecho: TRECHO DA RUA QUINZE DE NOVENBRO					
Itens:					
SIN: VILA PROF SIMÕES		CREA/CADUniv do Projeto/Declarata			
Cidade: AGUDOS		CREA/CADUniv do Responsável Técnico: A67746-9		KARLA FRATINE TATEISHI	
Estado (UF): SP		Data: 01/2020		Disciplina: ARQUITETURA	
CEP: 17120-000		Fone: 17120-000		Fone: 17120-000	
Escala: IND		Folha: 2/2		Revisão: RD	