


PLANTA - RECAPEAMENTO ASFÁLTICO E SINALIZAÇÃO DE TRÂNSITO
ESCALA: 1:500

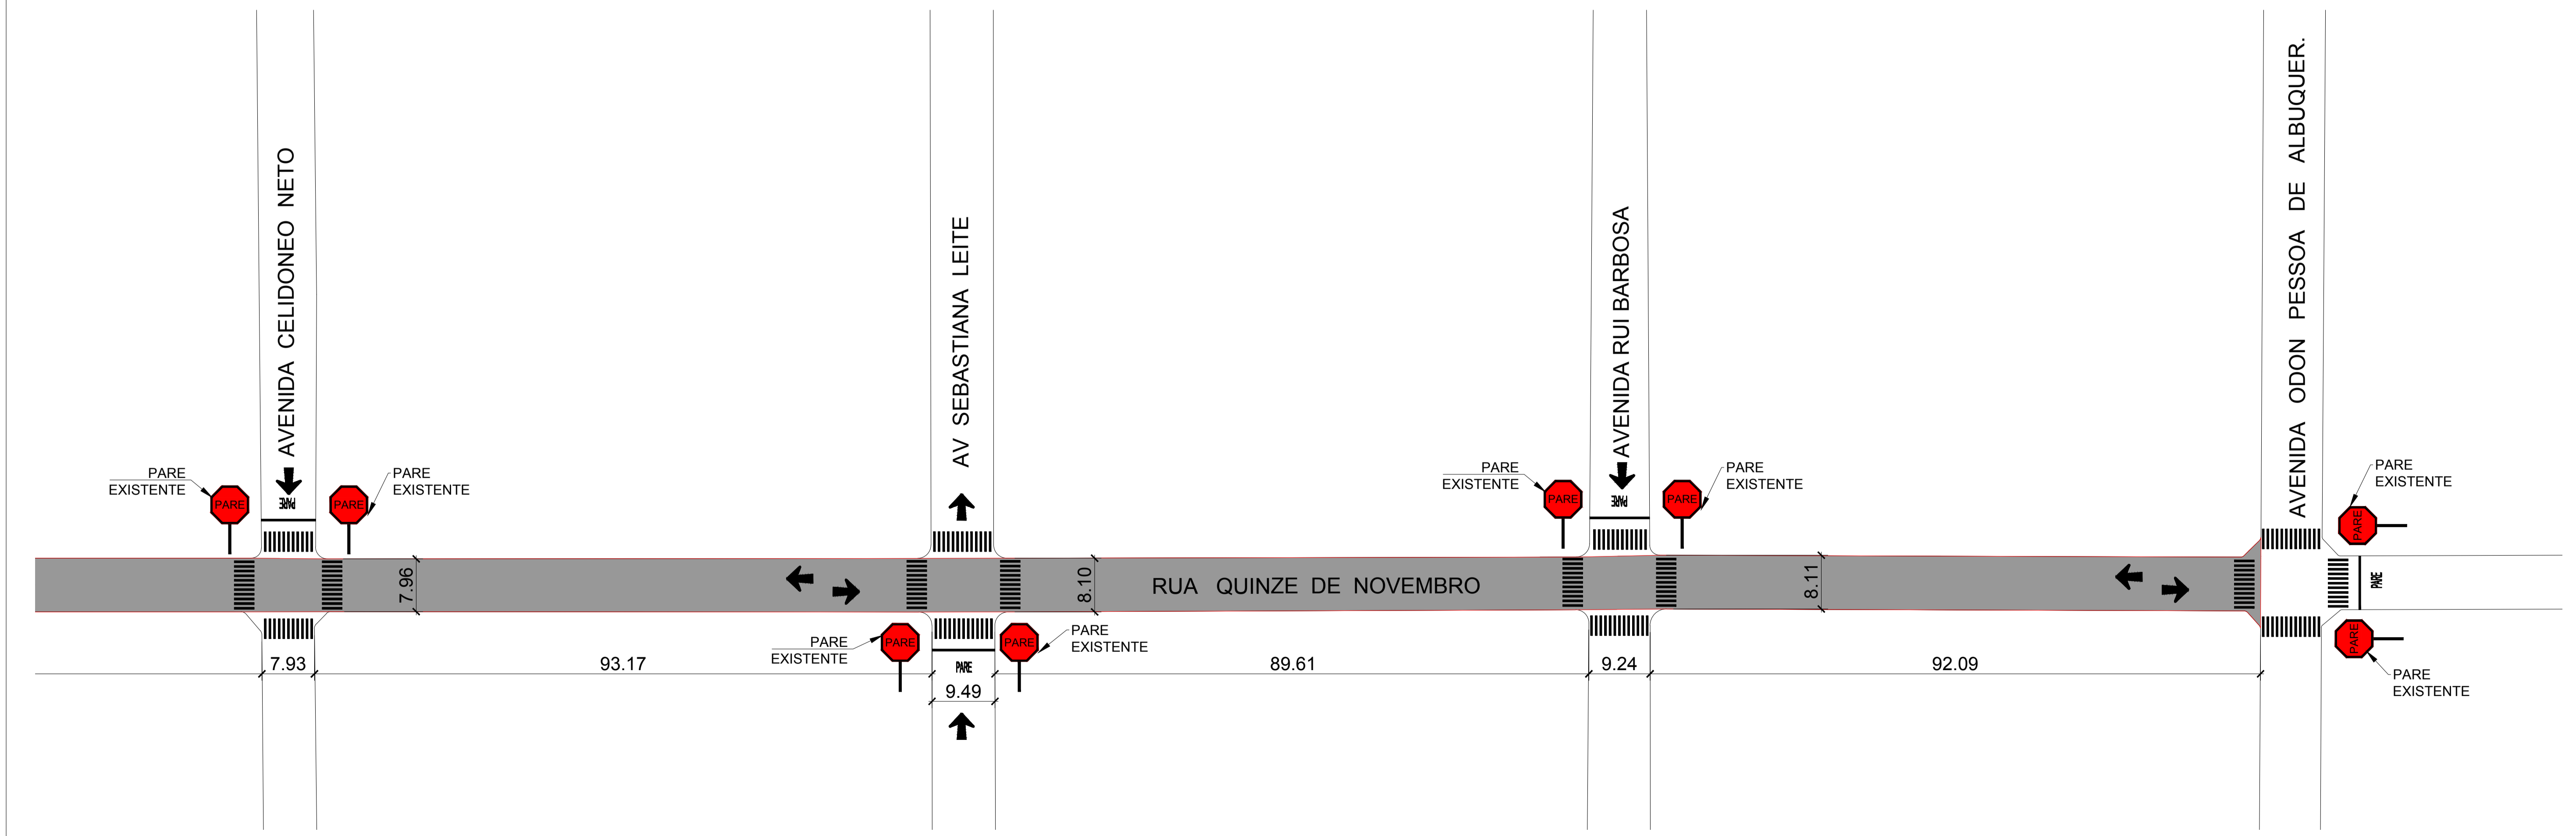

PLANTA - RECAPEAMENTO ASFÁLTICO E SINALIZAÇÃO DE TRÂNSITO
ESCALA: 1:500

ALTAIR FRANCISCO SILVA
PREFEITO MUNICIPAL

KARLA FRATINE TATEISHI
ARQUITETA E URBANISTA CAU A57746-9
ASSESSORA DE OBRAS

KLAUS REBOLO DO NASCIMENTO
CHEFE DO SETOR DE TRÂNSITO

		PREFEITURA MUNICIPAL DE AGUDOS CNPJ: 46.137.444/0001-74	
Nome do Obra: RECAPEAMENTO ASFÁLTICO		Nome do Projeto: SINALIZAÇÃO VIÁRIA / ÁREA DE INTERVENÇÃO 1	
Logradouro: TRECHO DE DIVERSAS RUAS		Logradouro: TRECHOS: RUA XV DE NOVEMBRO, AV HILARIO RAMOS E RUA DIONIZIO DALBETO	
Nº:	Centro	CRECAU/Nome do Proprietário/Desenhista:	
SN:	CENTRO	CRECAU/Nome do responsável técnico:	
Código:	AGUDOS	Projeto:	KARLA FRATINE TATEISHI
Estado (UF):	SP	Data:	02/2019
CEP:	17120-000	Disciplina:	ARQUITETURA
		Fase:	BÁSICO
		Folha:	2/3
		Revisão:	R1
		Escala:	IND