
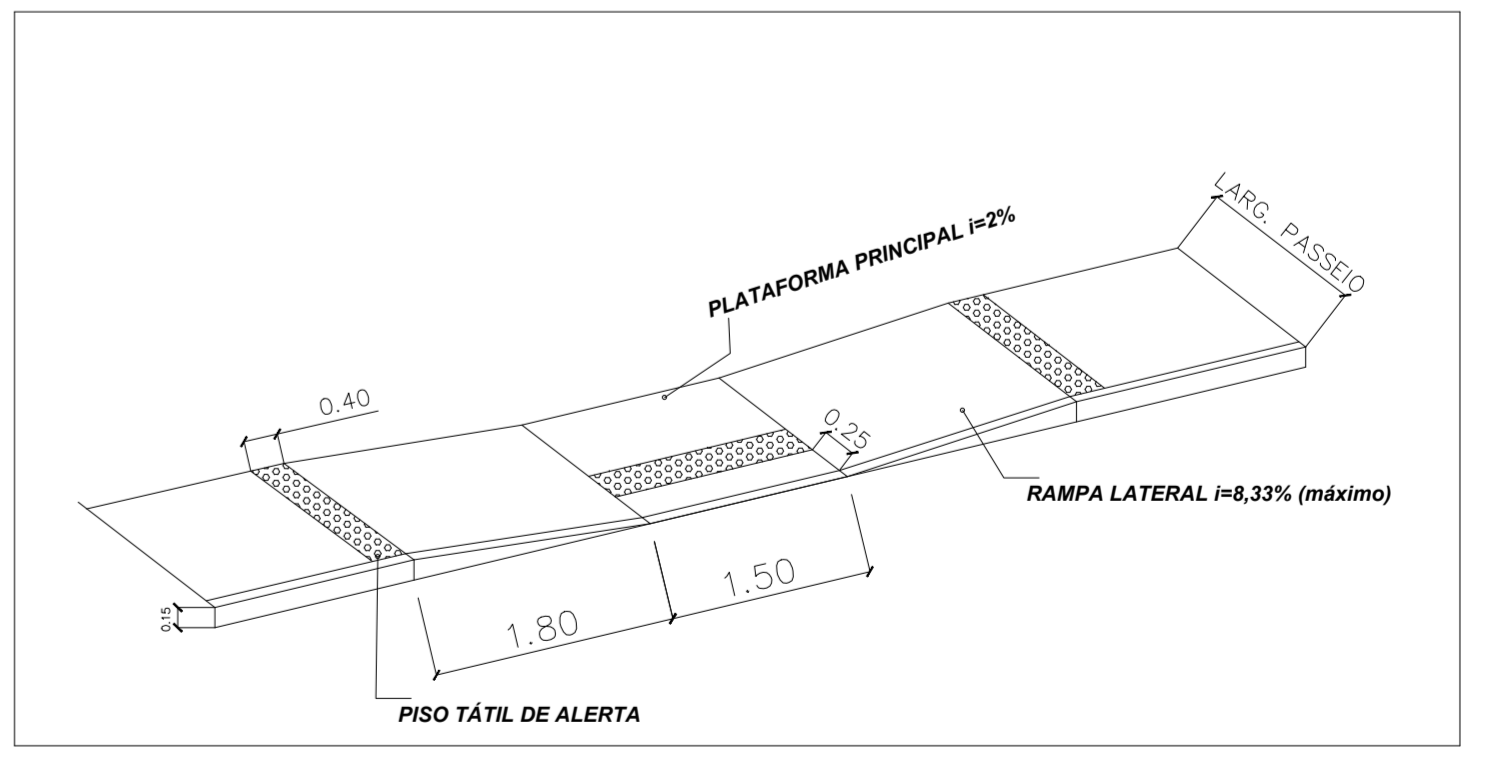
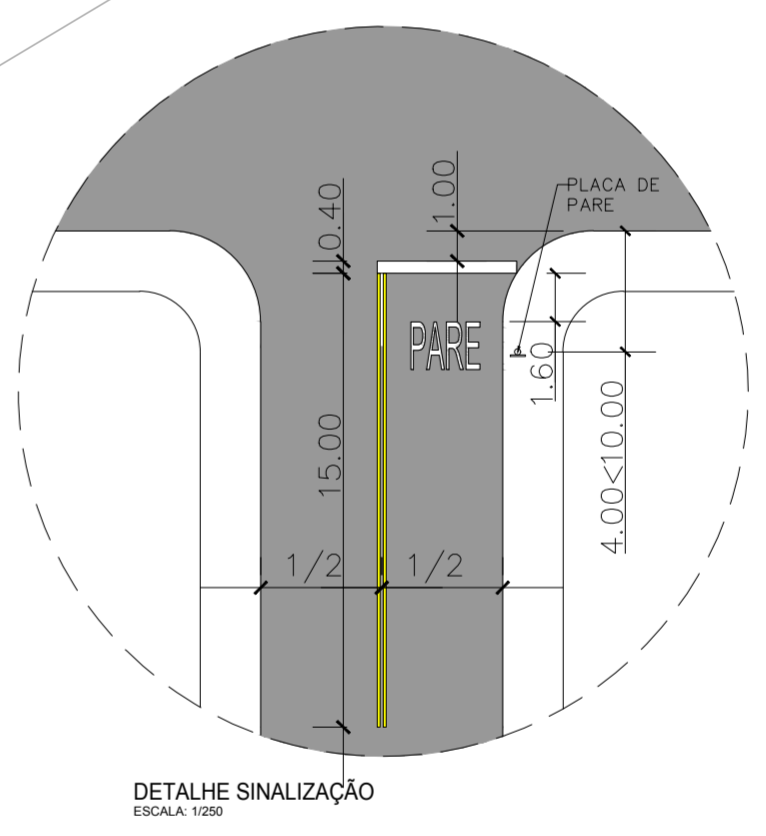
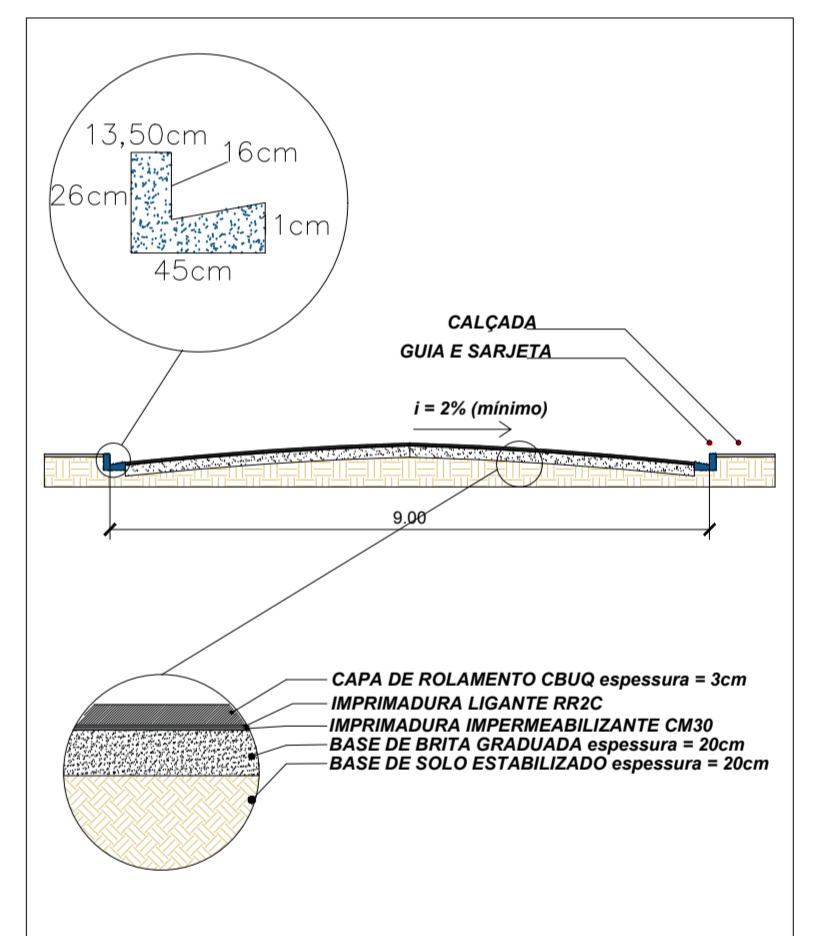
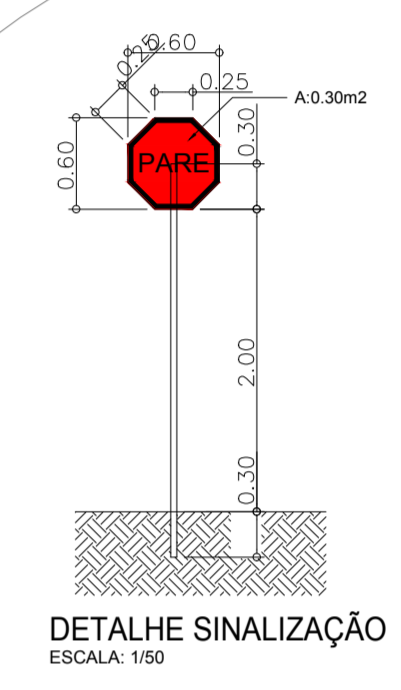


VEGETAÇÃO NATURAL

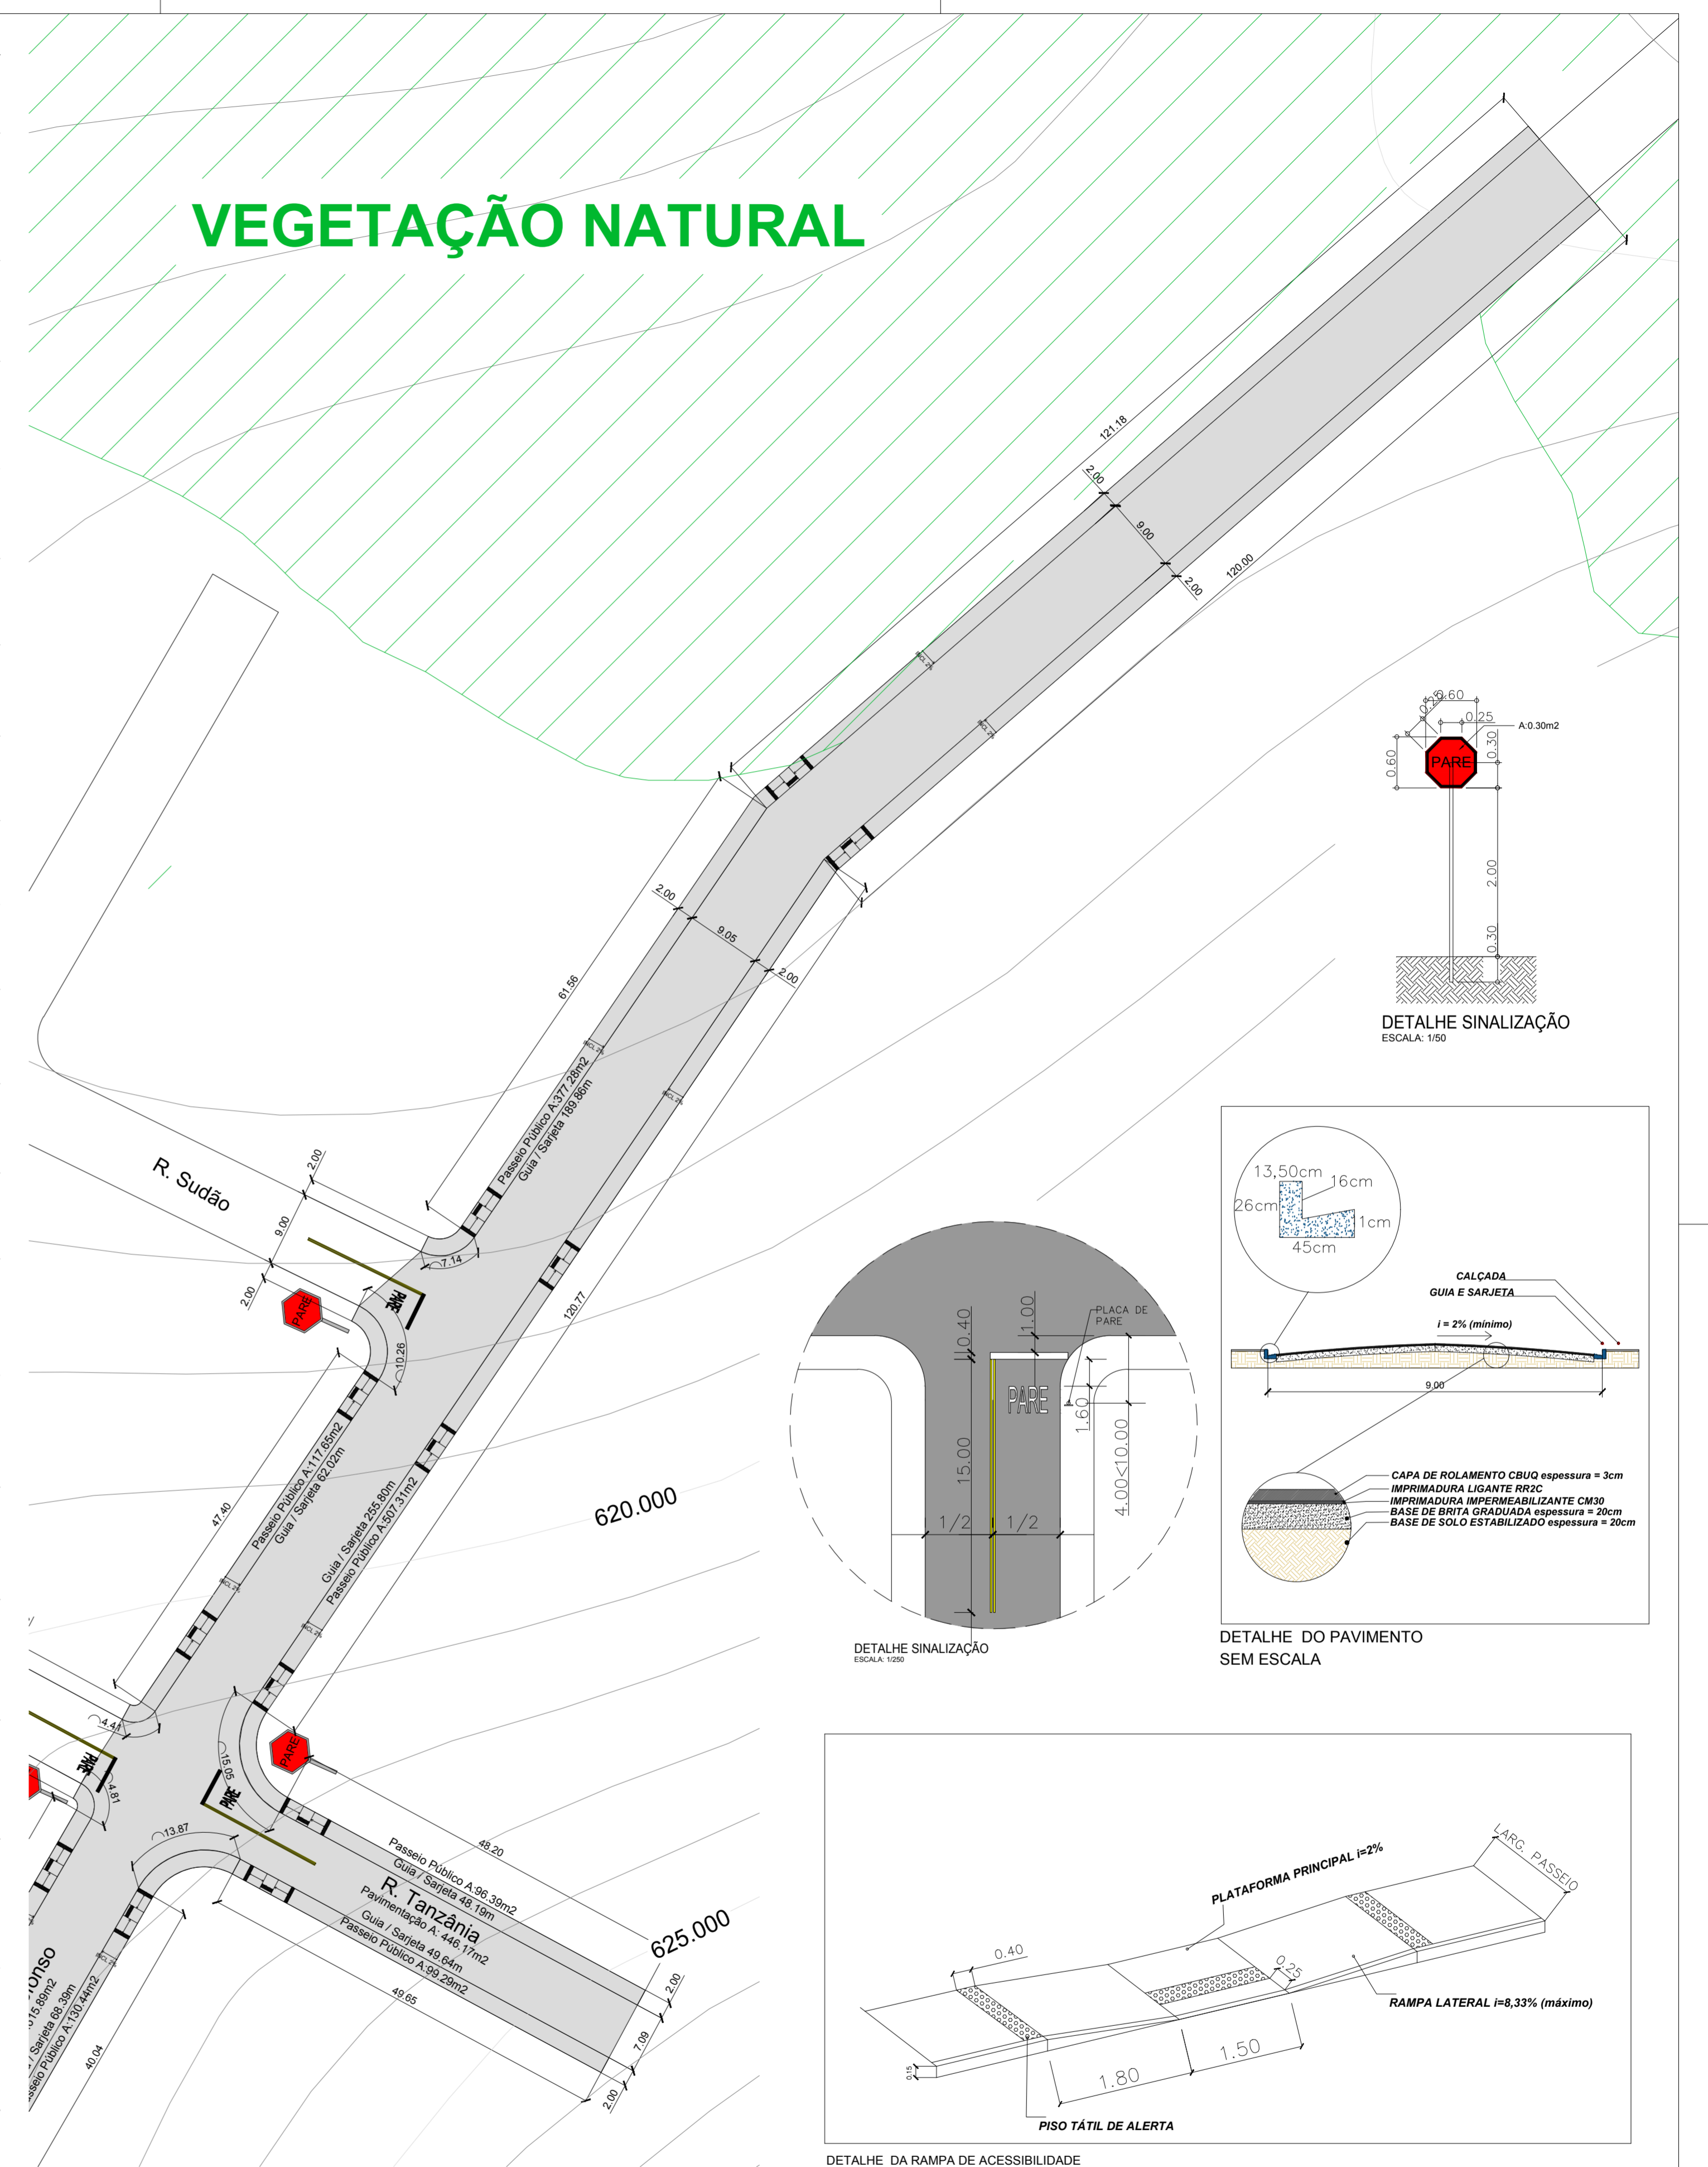

ALTAIR FRANCISCO SILVA
PREFEITO MUNICIPAL

KARLA FRATINE TATEISHI
ARQUITETA E URBANISTA CAU A67746-9
ASSESSORA DE OBRAS

KLAUS REBOLTO
CHEFE DE TRÂNSITO

CLIENTE	PREFEITURA MUNICIPAL DE AGUDOS	LOCAL	AGUDOS - SP
PROJETO	PAVIMENTAÇÃO E DRENAGEM DO JARDIM SANTA CÂNDIDA ÁREA DE INTERVENÇÃO 2	ESC.	1:500
TÍTULO	PAVIMENTAÇÃO/SINALIZAÇÃO DE TRÂNSITO	REV.	R1
RESP. TÉCNICO	ENGENHEIRO CIVIL ANDRÉ PAVARINI CREA 5061281496-SP	FOLHA	07/07



HIPER AMBIENTAL
www.hiperambiental.com.br
Av. Romeu Strazzi nº 325 - Sala 222
Jardim Símboli
CEP: 15.084-010
São José do Rio Preto - SP