



COBERTURA - PORTAL DA CIDADE
ESCALA 1:20

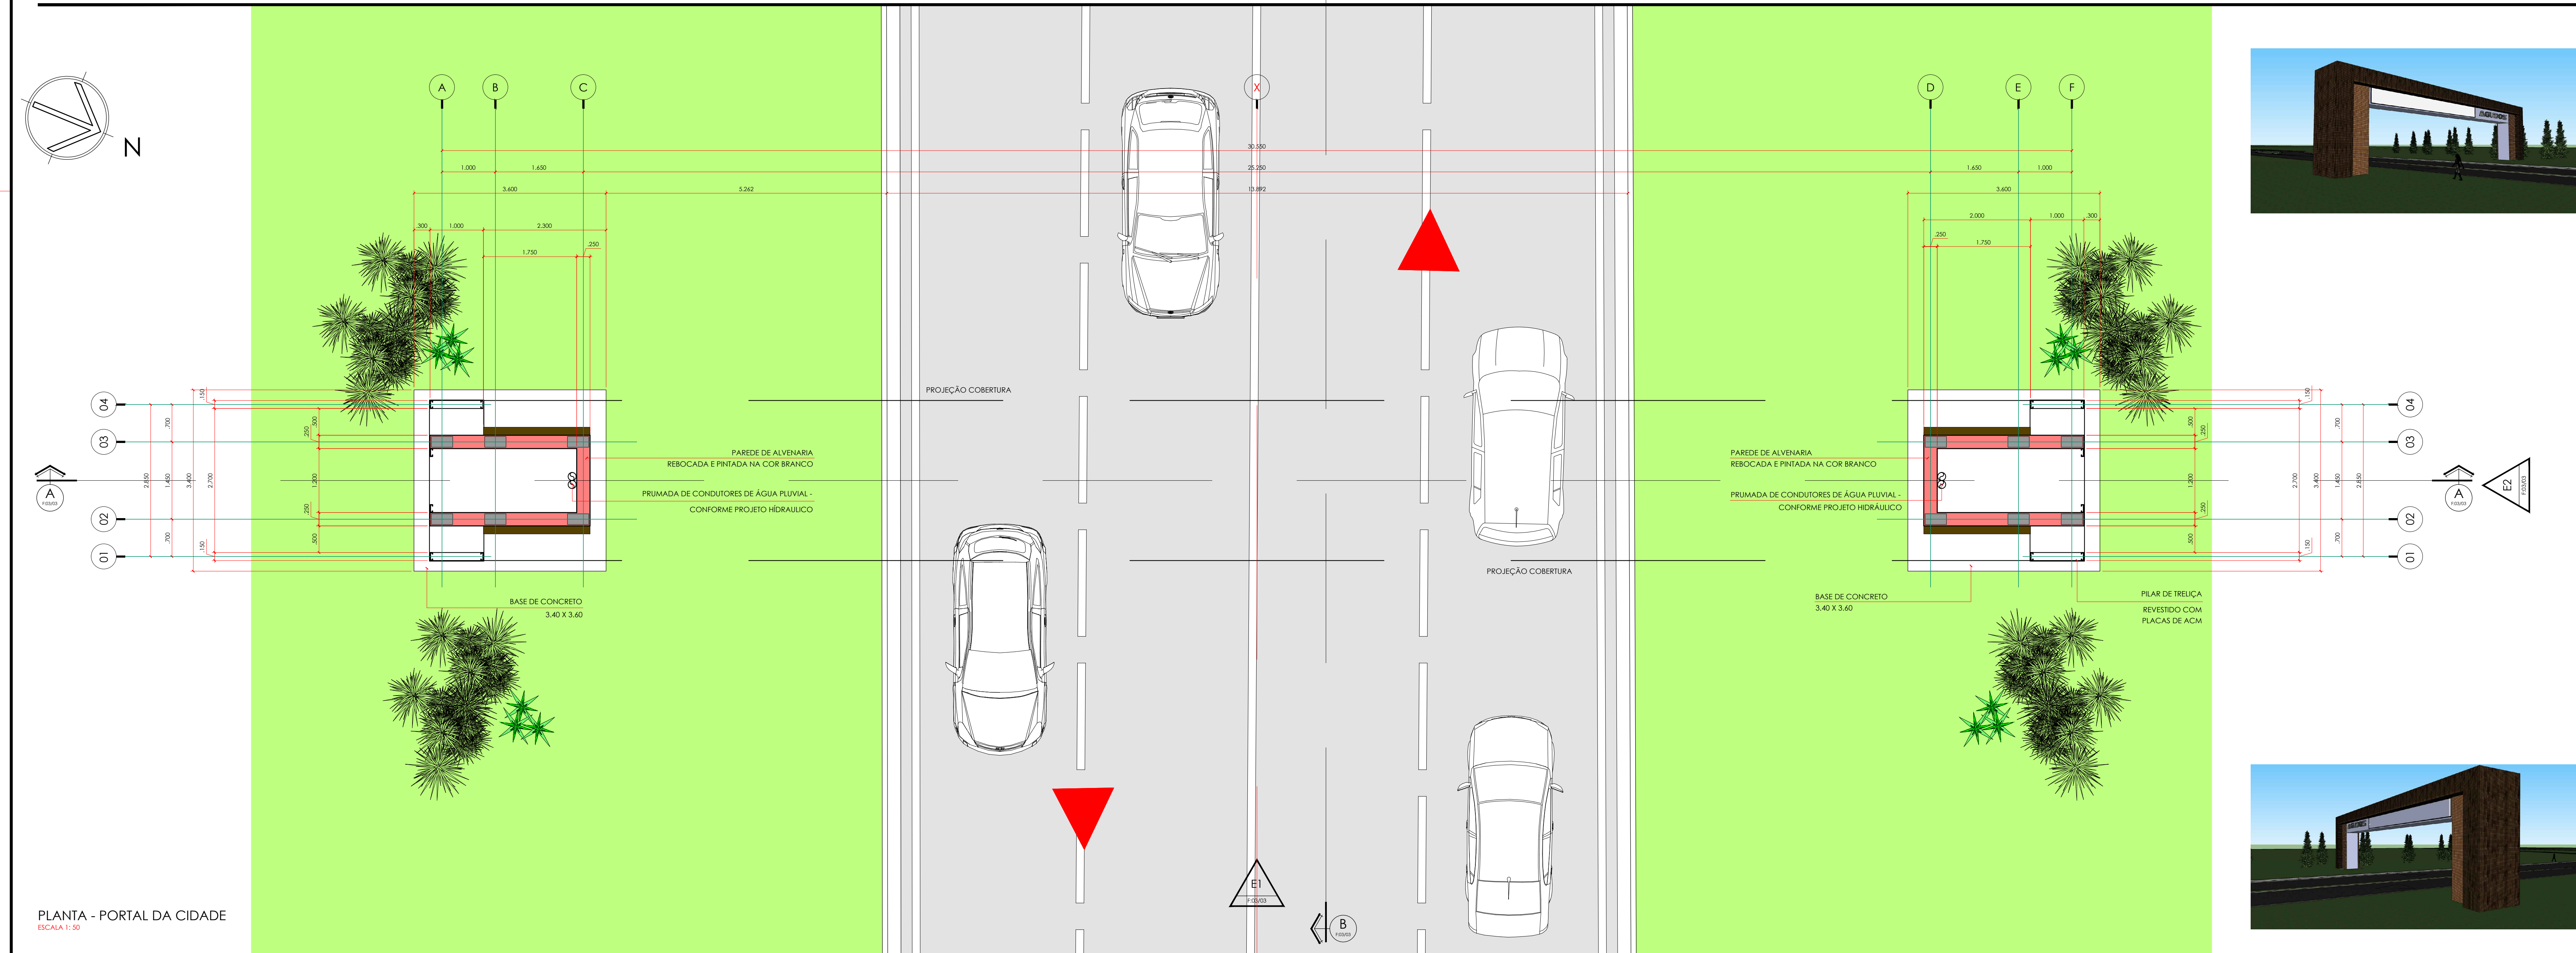

PLANTA - PORTAL DA CIDADE
ESCALA 1:20

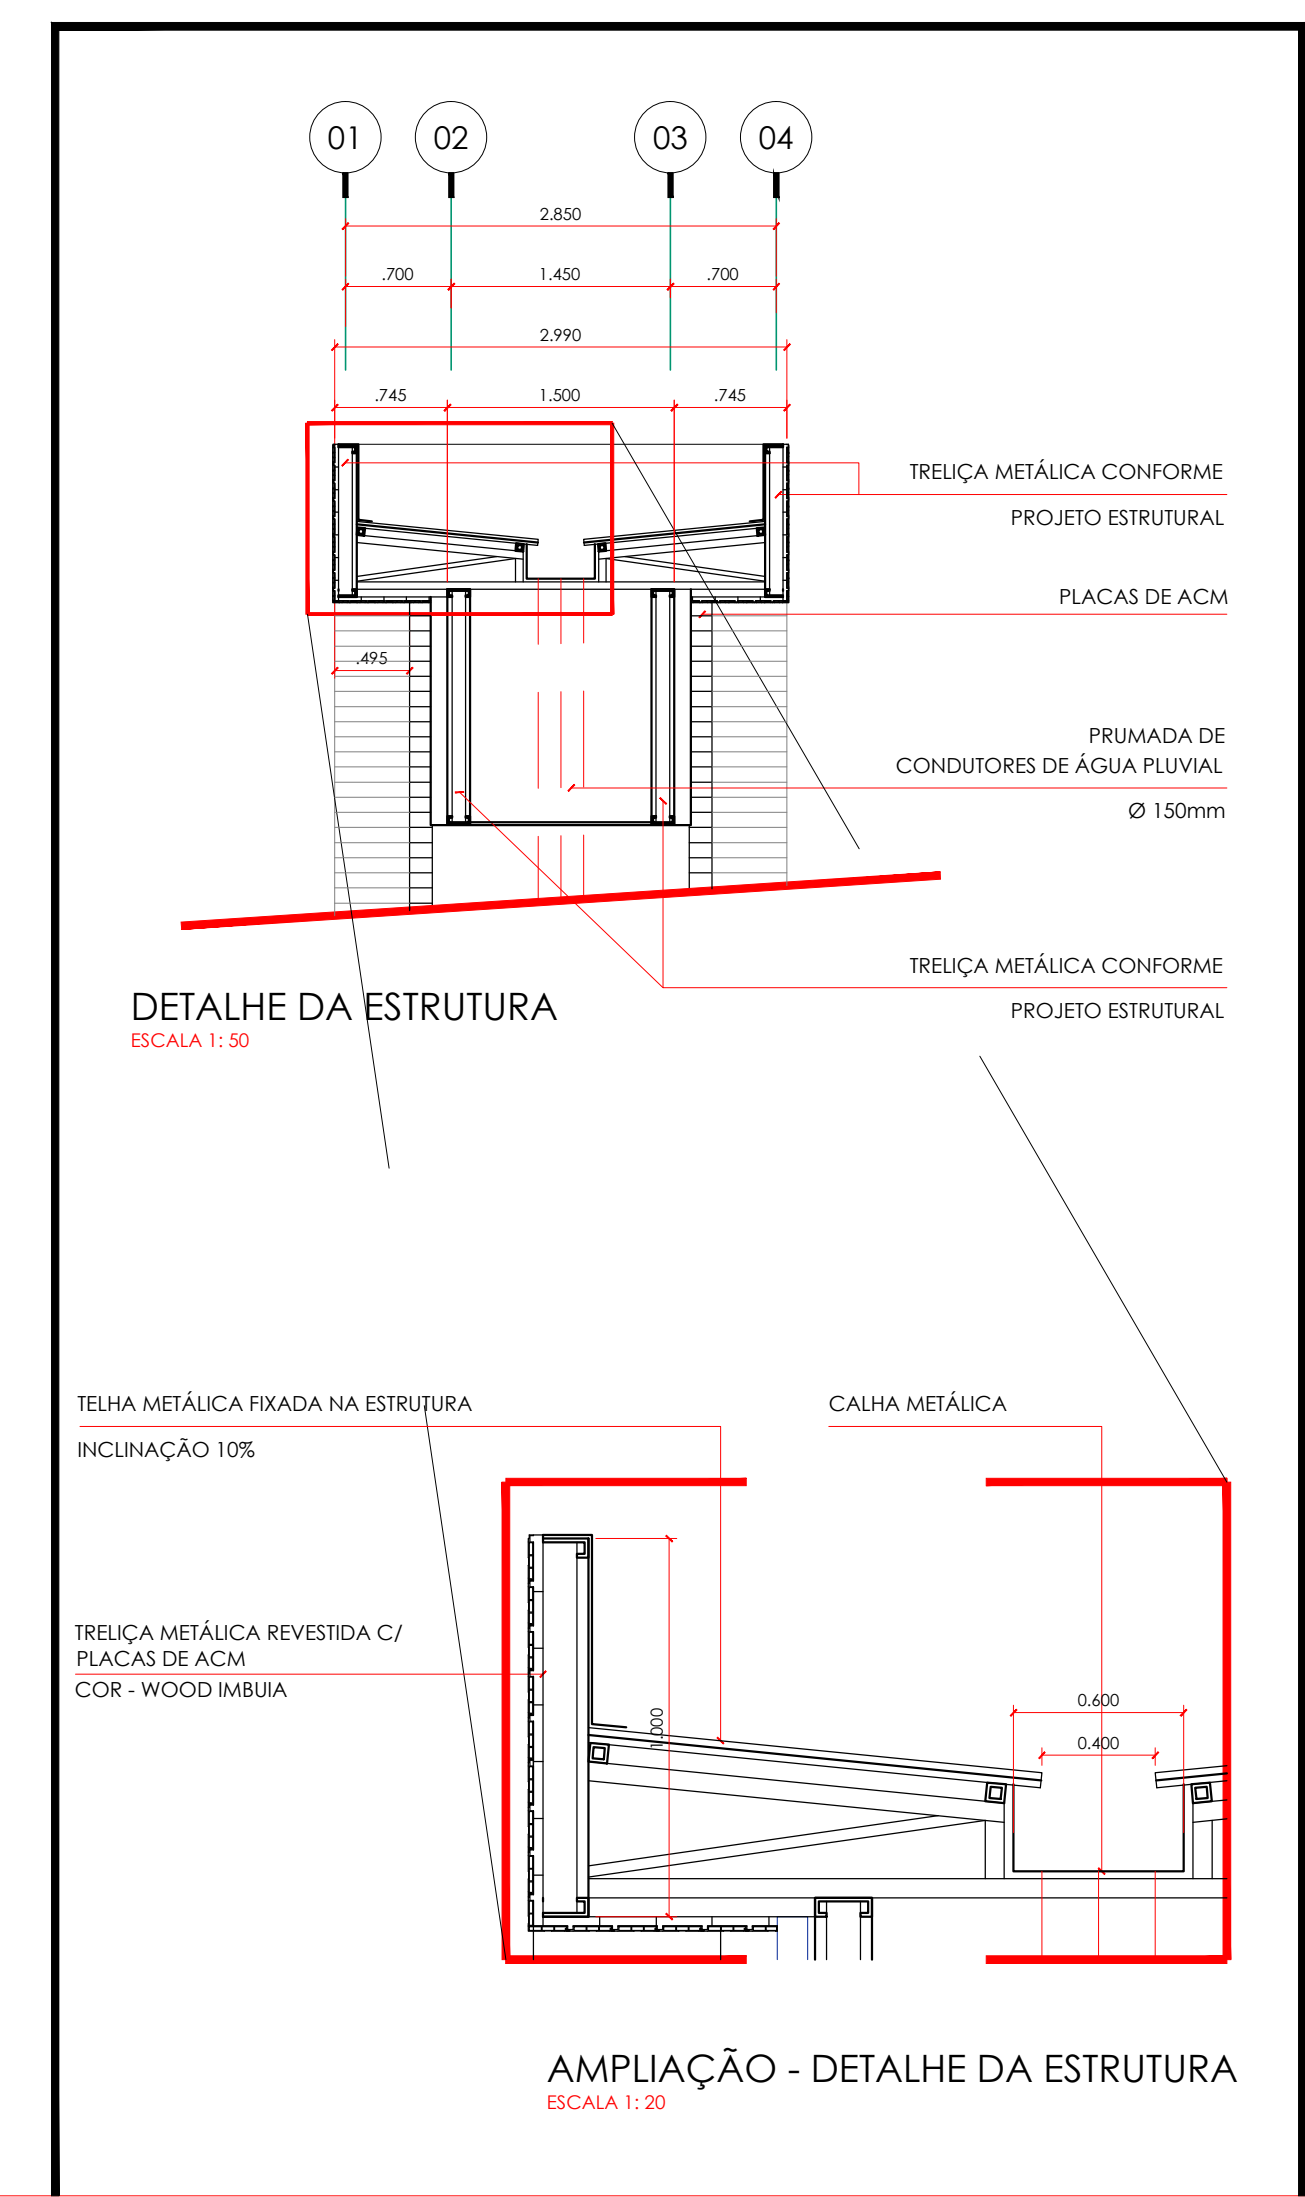

Rua Manoel Valtro, 100 - Al. São Antônio Agudos - SP - 13051-000 - FONE: 4900-4000 www.apcma.com.br apcma@apcma.com.br +55 13 514 9742 0959		Condi CONSTRUTORA	
TÍTULO DA PROVA: PLANTA e COBERTURA DO PORTAL DA CIDADE		Nº DA PROVA: 02/03	
TÍTULO DO PROJETO: CONSTRUÇÃO DE UM PORTAL DE ENTRADA DA CIDADE ACESSO "RICHARD FREUDENBERG"			
PROPRIETÁRIO: PREFEITURA MUNICIPAL DE AGUDOS - SP			
FOLHA: FUNDAMENTOS Nº 000 - CENTRO CNPJ: 46.157.444/0001-74			
VALORES: ACESSO "AV. RICHARD FREUDENBERG" A RODOVIA MANOEL RODON - AGUDOS/SP		CUSTO MENSURADO: 00.00.00	
LOCALIZAÇÃO: ACESSO "AV. RICHARD FREUDENBERG" AGUDOS/SP		QUADRO DE ÁREAS:	
		ÁREAS	142
		ÁREA DA INTERVENÇÃO PORTAL A CONSTRUIR	93.00
SITUAÇÃO S/ ESCALA		PROJETO MUNICIPAL: EVERTON OCTAVIANI	
A aprovação deste projeto não implica no reconhecimento por parte da Prefeitura do direito de propriedade do terreno e nem sobre o projeto de sua responsabilidade sobre o terreno.		PROJETO e RESP. TÉCNICO: ARQUIT. JOSE APOHIGO BARBOSA CONDI REGISTRO Nº. 48456 R. 6.828.000-0/SP/SP - CEP 05203-700/03 RUA MANOEL VALTOS Nº 100 - AGUDOS/SP FONE: 3202-8000	
COLABORADORES: DESENHISTA CÂMILA CANTARELLI - TEL: (14) 98861-4822 DESENHISTA PÂMELA VAZALUK - TEL: (14) 96798-3708			