


# DETALHE :

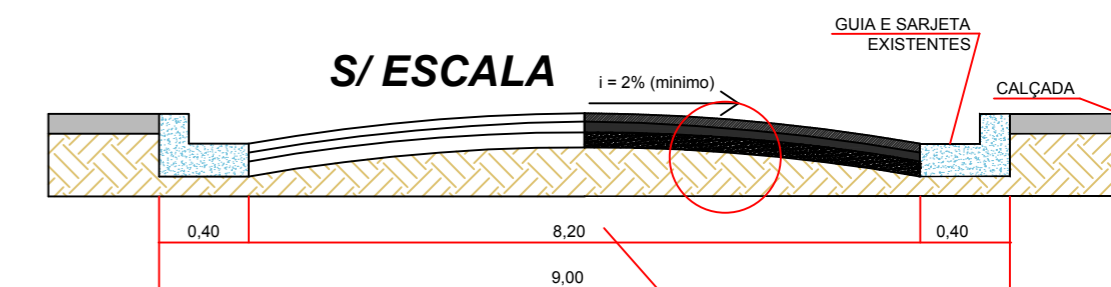


## QUANTITATIVO

RECAPEAMENTO ASFÁLTICO 2.836,19m<sup>2</sup>





CBUQ - espessura / 3 cm  
 IMPRIMAÇÃO BETUMINOSA LIGANTE - RR2C - 1,2 l/m<sup>2</sup>  
 PAVIMENTO EXISTENTE - ASFALTO

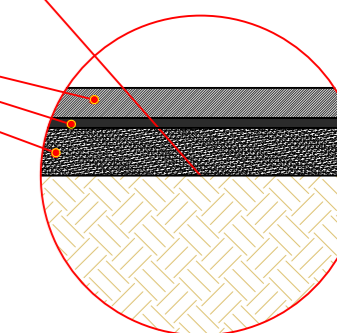

## RUAS A SEREM RECAPEADAS

|                              |                        |
|------------------------------|------------------------|
| <u>RUA BENJAMIN CONSTANT</u> | 2.836,19m <sup>2</sup> |
|------------------------------|------------------------|

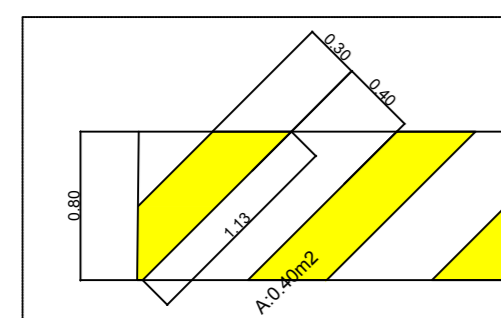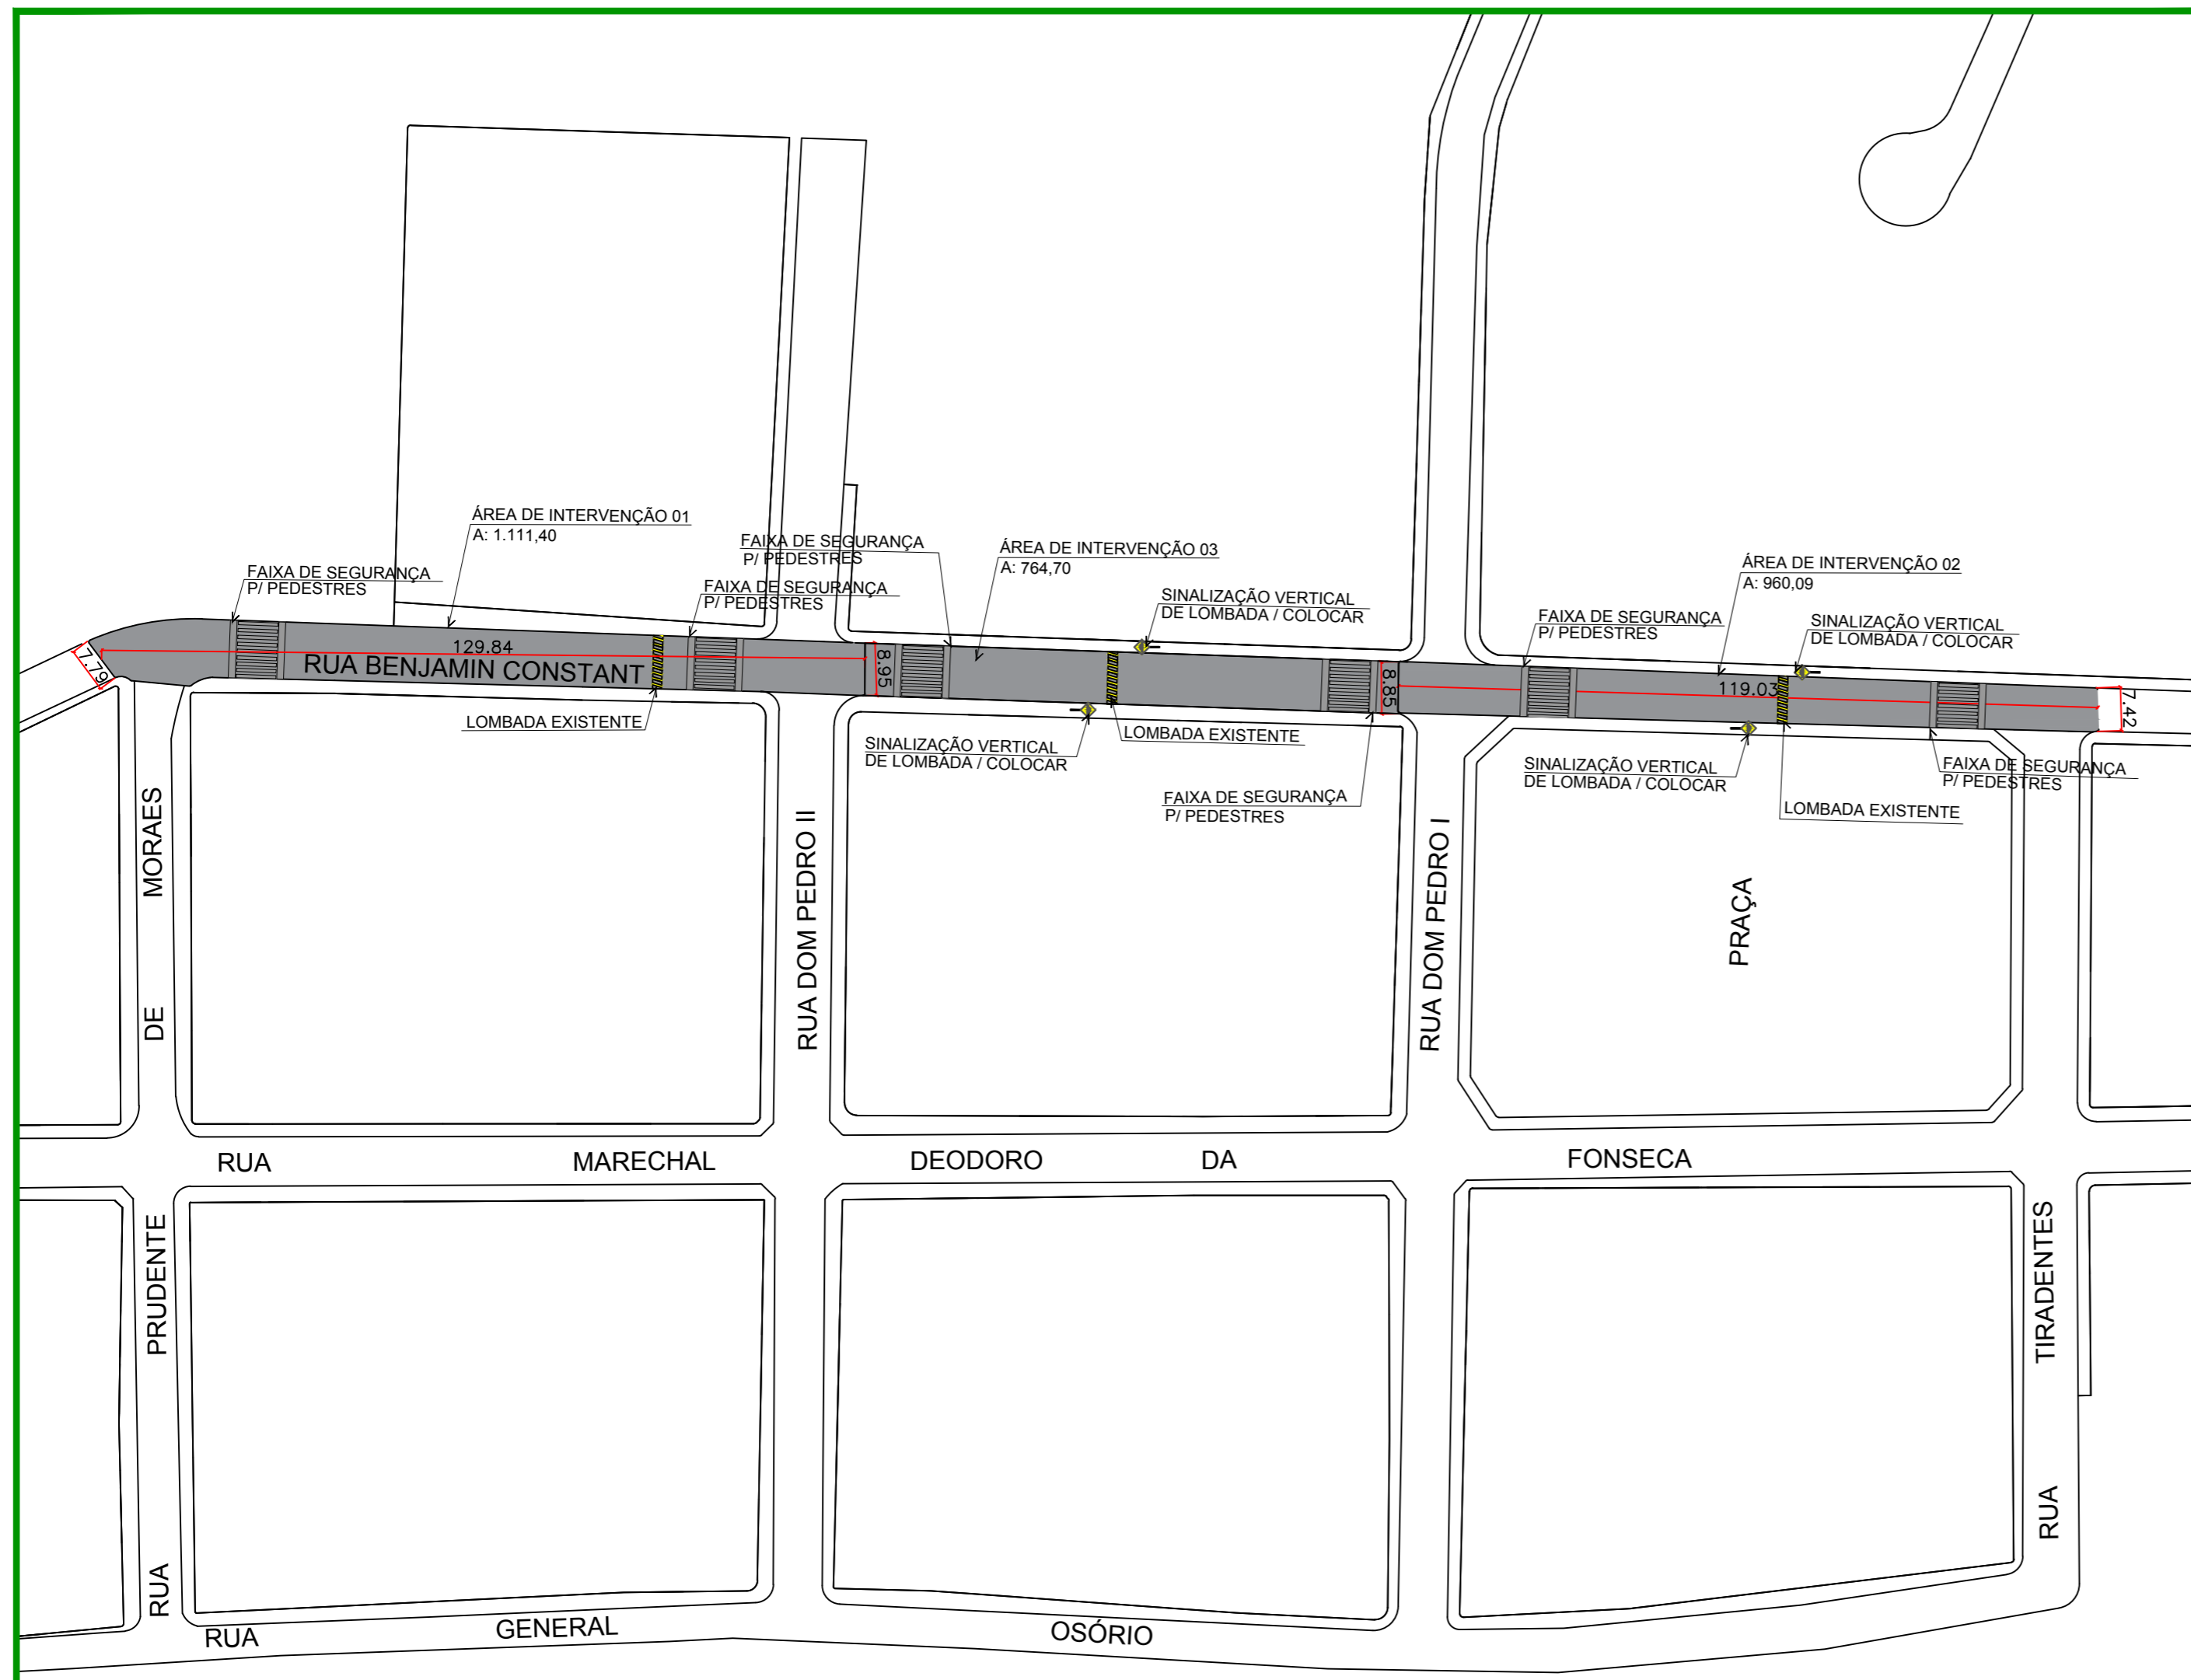

DETALHE SINALIZAÇÃO LOMBADA  
 ESCALA: S/ESCA

### RECAPEAMENTO ASFÁLTICO

ESCALA:  
 S/ESCALA

LOCAL DA OBRA:  
 TRECHOS DA RUA BENJAMIN CONSTANT

NOME DO PROPRIETÁRIO:  
 PREFEITURA DE AGUDOS

ENDEREÇO DA OBRA:  
 DOMÉLIA - SP - CEP: 17.123.000

LOCALIZAÇÃO SEM ESCALA



Área a ser recapeada.

Área total a ser recapeada:  
**2.836,19m<sup>2</sup>**

ENGENHEIRO CIVIL

PREFEITO FERNANDO OCTAVIANO